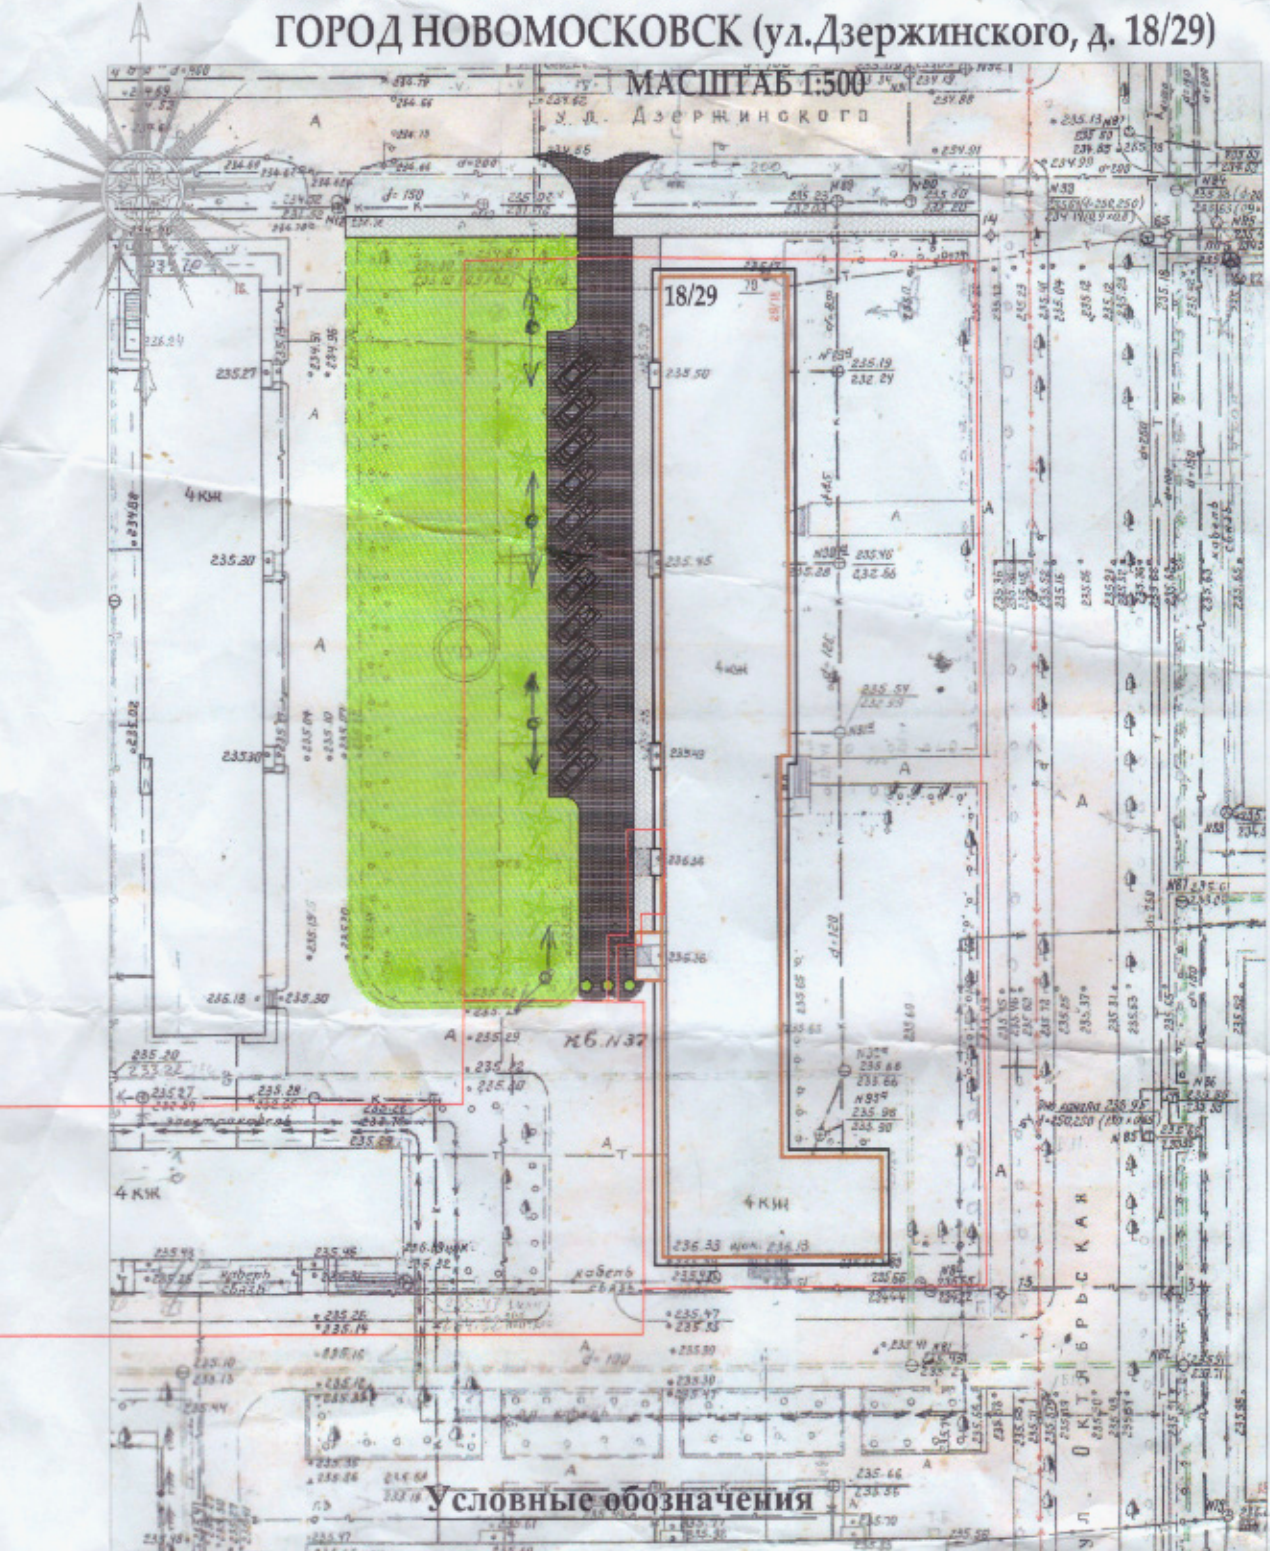

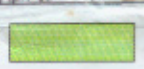


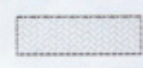




КОМПЛЕКСНОЕ БЛАГОУСТРОЙСТВО ДВОРОВЫХ ТЕРРИТОРИИ ГОРОД НОВОМОСКОВСК (ул. Дзержинского, д. 18/29)


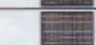
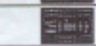
МАСШТАБ 1:500
У. Д. Дзержинского



Условные обозначения

-  существующие жилые дома
-  газон
-  асфальтовое покрытие
-  озеленение
-  тротуарная плитка
-  граница земельного участка
-  декоративные вазоны

БАЛАНС ТЕРРИТОРИИ

Обозначение	Наименование	м ²
	Площадь дорожного покрытия(общая)	581,5
	Площадь тротуарного покрытия	254
	Площадь парковочных мест	-

Илос. № подл. Подп. и дата. Взам. инв. №